



篷房图像

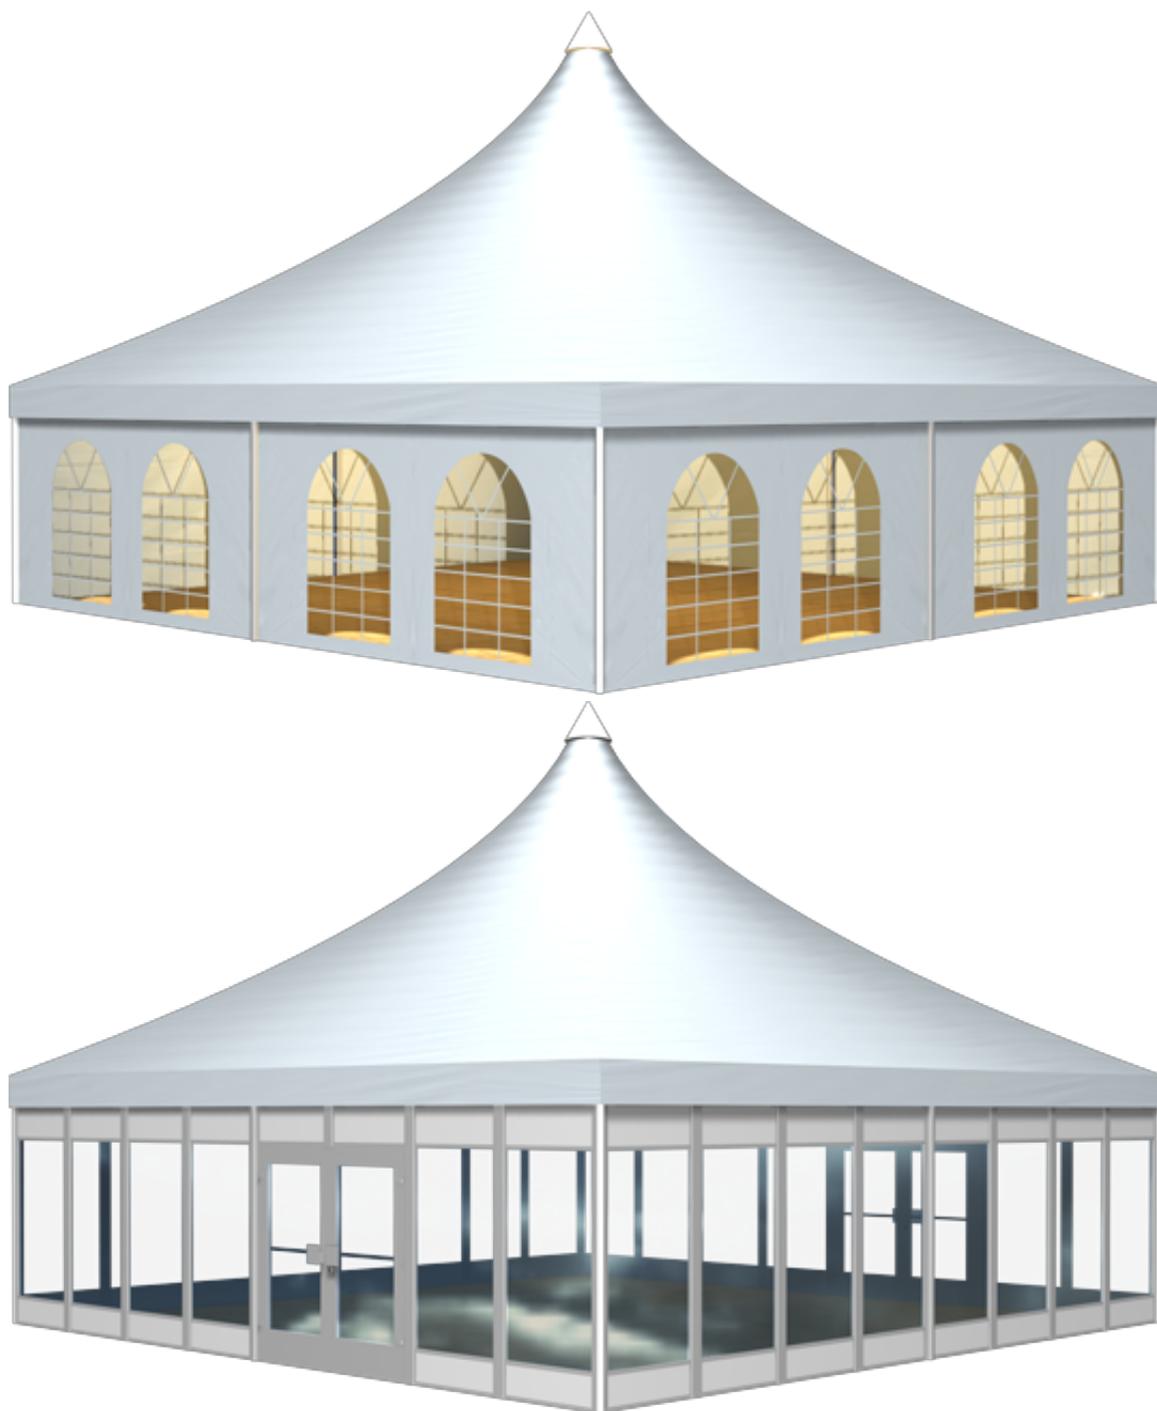

篷房俯视图与侧视图

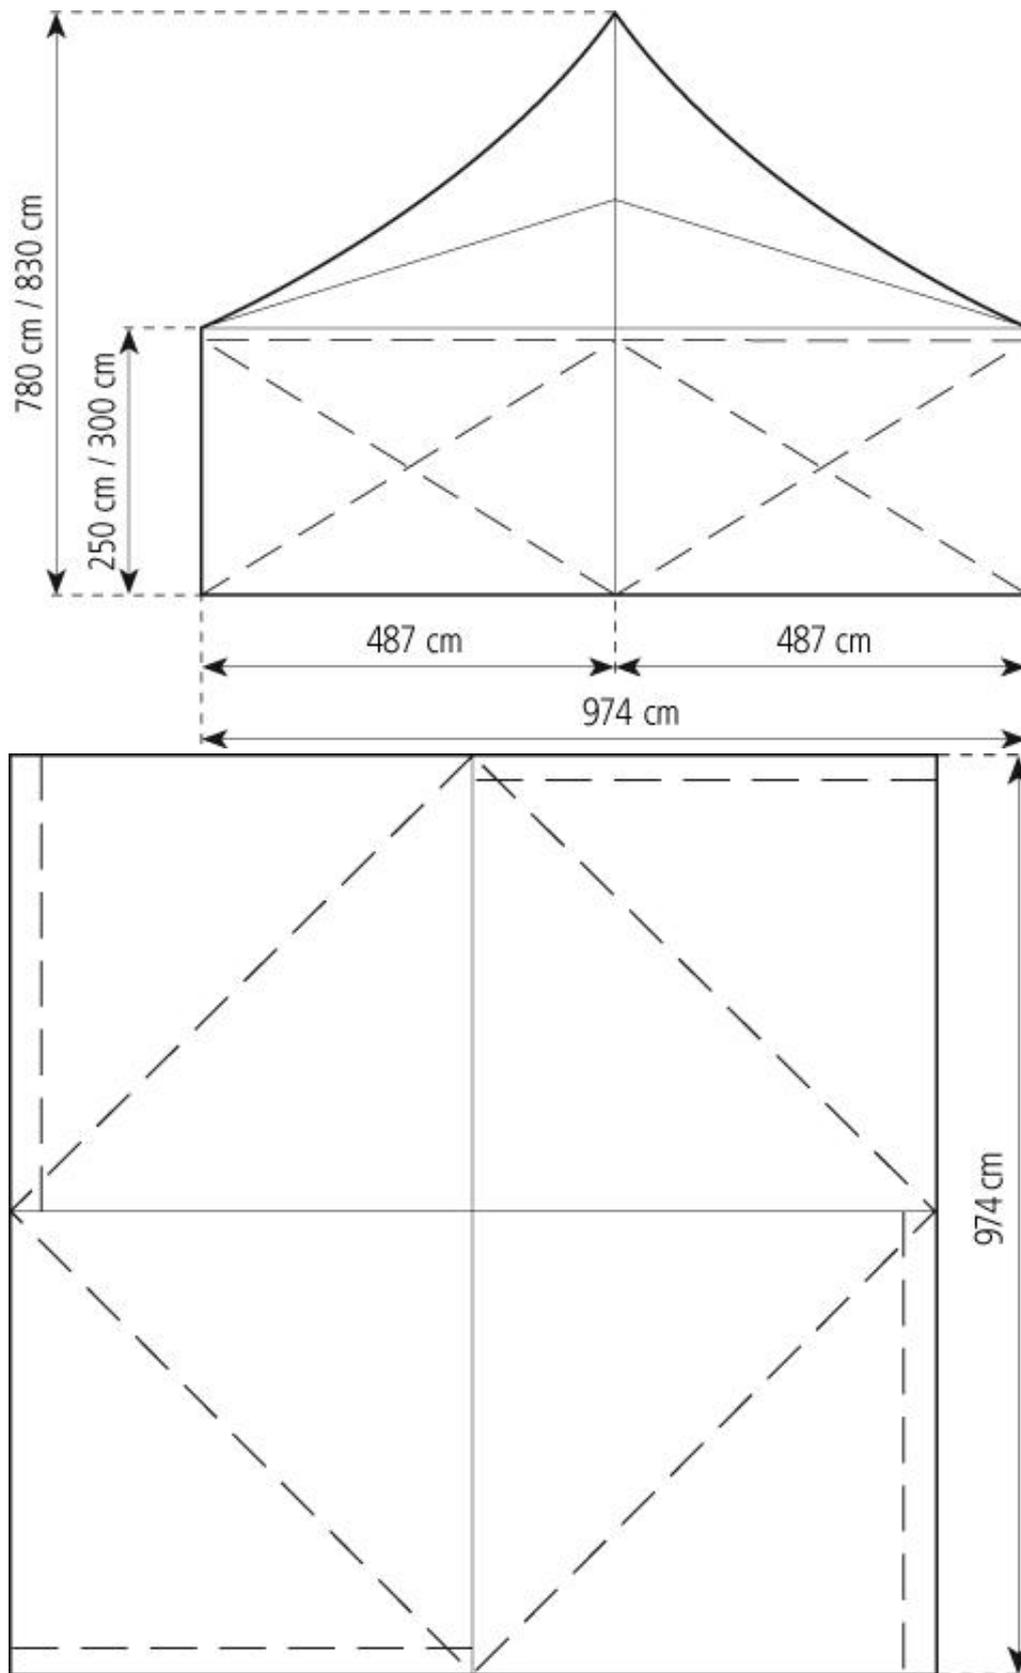

技术数据

跨度

974 cm

边高	250cm, 300 cm
顶高	780cm, 830 cm
最长部件	550 cm
主型材	116 mm x 116 mm x 3 mm
屋檐连接	屋檐内部采用内插式连接方式
屋顶篷房面积	100 m
根据DIN标准最大承载风力	100 km/h
风负荷	0.5 kN/m
篷房连接	通过使用rain gatters可以连接在相同设计基础上不同形式与长度的篷 房
地板选项	铝合金地板表面采用多层板或全铝地板
篷布	PVC涂层布，防火标准：DIN4102 B1, M2